
04002272103020008



ΕΦΗΜΕΡΙΣ ΤΗΣ ΚΥΒΕΡΝΗΣΕΩΣ

ΤΗΣ ΕΛΛΗΝΙΚΗΣ ΔΗΜΟΚΡΑΤΙΑΣ

ΤΕΥΧΟΣ ΤΕΤΑΡΤΟ **Αρ. Φύλλου 227**

21 Μαρτίου 2002

ΠΕΡΙΕΧΟΜΕΝΑ

ΑΠΟΦΑΣΕΙΣ

ΑΠΟΦΑΣΕΙΣ

Αριθ. 1004951/642/Β0010 (1)

Καθορισμός ορίων αιγιαλού και παραλίας στη θέση «ΟΡΜΟΣ ΦΑΝΕΡΩΜΕΝΗΣ», Δήμου Σητείας Ν. Λασιθίου.

Ο ΥΠΟΥΡΓΟΣ ΟΙΚΟΝΟΜΙΚΩΝ

Έχοντας υπόψη:

1. Τις διατάξεις της παρ.2 του άρθρου 34 του Ν.2971/2001 (ΦΕΚ 285/τ.Α'/ 19.12.2001) «περί αιγιαλού και παραλίας» σύμφωνα με τις οποίες οι εκκρεμείς υποθέσεις που αφορούν τον καθορισμό αιγιαλού και παραλίας εξακολουθούν να διέπονται από τις ισχύουσες μέχρι την έναρξη ισχύος του νόμου αυτού διατάξεις.

2. Τις διατάξεις των άρθρων 1 μέχρι και 7 του Α.Ν.2344/1940 «περί αιγιαλού και παραλίας», όπως τροποποιήθηκε και συμπληρώθηκε με τις διατάξεις του άρθρου 13 του Ν.1078/1980 και του άρθρου 23 του Ν.1337/1983.

3. Τις διατάξεις του Ν.3200/55 «περί διοικητικής αποκέντρωσης» όπως αυτές τροποποιήθηκαν και ισχύουν σήμερα με τα Ν.Δ.532/70, Β.Δ.704/70, Β.Δ.705/70, Β.Δ.192/72, Π.Δ.71/84, Π.Δ.347/86, Ν.2026/92 και Π.Δ.97/93.

4. Τις διατάξεις του Ν.Δ.439/70 «περί συμπληρώσεως των διατάξεων περί αιγιαλού».

5. Τις διατάξεις του άρθρου 20 Ν.719/77 «περί του τρόπου σύνταξης τοπογραφικών και υψομετρικών διαγραμμάτων από ιδιώτες μηχανικούς κλπ.».

6. Τις διατάξεις του άρθρου 100 του Π.Δ.284/88 «περί συγκροτήσεως μεταξύ άλλων και της επιτροπής καθορισμού ορίων αιγιαλού και θέσεων αμμοληψίας».

7. Την υπ'αριθμ.1078204/927/0006Α/6.8.92 κοινή Υπουργική Απόφαση των Υπουργών Προεδρίας και Οικονομικών, με την οποία διατηρείται σε ισχύ η Επιτροπή καθορισμού ορίων αιγιαλού και θέσεων αμμοληψίας.

8. Τις διατάξεις του άρθρου 19 παράγρ.5 Ν.2344/95, του άρθρου 52 παρ.6 Ν.2218/94, του άρθρου 4 παρ.7 του Ν.2240/94, δυνάμει των οποίων αρμοδιότητες του Υπουργείου Οικονομικών που είχαν μεταβιβασθεί στους Νομάρχες, ανήκουν στον Περ/κό Δ/ντή, σε συνδυασμό με αυτές του άρθρου 14 παρ.2 του Ν.2399/96 με τις οποίες προβλέπεται η κατάργηση των θέσεων των Περ/κών Δ/ντών, οι αρμοδιότητες πλέον του οποίου περιήλθαν στο Γενικό Γραμματέα της Περιφέρειας και ασκούνται από τον Αναπληρωτή Περ/κό Δ/ντή.

9. Τις διατάξεις του τέταρτου εδαφίου της παρ.2 του άρθρου 1 και της παρ.6 του ίδιου άρθρου του Ν.2503/97 «Διοίκηση, οργάνωση, στελέχωση της Περιφέρειας, ρύθμιση θεμάτων για την τοπική αυτοδιοίκηση και άλλες διατάξεις» (ΦΕΚ 107/Α), σύμφωνα με τις οποίες οι Περιφερειακές Υπηρεσίες του Υπουργείου Οικονομικών, που συγκροτούσαν την Περιφερειακή Διοίκηση του Νομού ή Νομαρχίας, δεν υπήχθησαν στην ενιαία οργανική μονάδα της Περιφέρειας, ούτε καταργήθηκαν, αλλά αποτελούν από 1.9.97, Υπηρεσίες του Υπουργείου Οικονομικών.

10. Το αρ.28979/31.10.97 έγγραφο της Δ/νσης Διοίκησης του Υπ. Εσωτερικών, Δημ. Διοίκησης και Αποκέντρωσης, σύμφωνα με το οποίο οι αρμοδιότητες του Γενικού Γραμματέα της Περιφέρειας σε θέματα Υπηρεσιών του Υπ. Οικονομικών μεταφέρονται από 01.09.97 στον Υπουργό Οικονομικών.

11. Την υπ'αριθ.1100383/1330/Α0006/31.10.2001 (ΦΕΚ 1485/τ.Β'/ 31.10.2001) κοινή απόφαση του Πρωθυπουργού και Υπουργού Οικονομικών «περί ανάθεσης αρμοδιοτήτων του Υπουργού Οικονομικών στους Υφυπουργούς».

12. Την αριθ.1115093/1378/Α0006/17.12.2001 (ΦΕΚ 1720/τ.Β'/ 21.12.2001) απόφαση του Υφυπουργού Οικονομικών «περί μεταβίβασης αρμοδιοτήτων του Υφυπουργού Οικονομικών στους Γενικό Γραμματέα, Γενικούς Διευθυντές κλπ. του Υπουργείου Οικονομικών».

13. Την από 9.5.2001, έκθεση της κατά το άρθρο 100 Π.Δ.284/88 αρμόδιας Επιτροπής καθορισμού ορίων αιγιαλού και παραλίας, για τον καθορισμό ορίων αιγιαλού και δημιουργία ζώνης παραλίας, στη θέση «'Ορμος Φανερωμένης», Δήμου Σητείας Ν. Λασιθίου.

14. Το από Μαΐο 2001 τοπογραφικό και υψομετρικό διά-

γραμμα, κλίμακας 1:1000 σε δύο (2) πινακίδες, το οποίο συντάχθηκε από την Λήδα Δημ. Βοδενά, Πολιτικό Μηχανικό, ελέγχθηκε για την ακρίβεια της αποτύπωσης την 9-5-2001 από τον Δημήτρη Λάμπρου, Τοπογράφο Μηχανικό και θεωρήθηκε την ίδια ημερομηνία από τον Προϊστάμενο της Δ.Ο.Υ. Σητείας, Καρνιαδάκη Σταύρο.

15. Το υπ'αριθ.Φ.544.5/884/01/Σχετ.1436/16-12-2001 έγγραφο του ΓΕΝ με το οποίο διατυπώνει την σύμφωνη γνώμη του, αποφασίζουμε:

Επικυρώνουμε την από 9-5-2001 'Εκθεση της κατά το άρθρο 100 Π.Δ.284/88 αρμόδιας Επιτροπής, περί χάραξης των ορίων αιγιαλού και παραλίας στη θέση «'Ορμος Φανερωμένης», Δήμου Σητείας Ν. Λασιθίου καθώς επίσης και το από Μαϊο 2001 σχετικό με την χάραξη Τοπογραφικό και υψομετρικό διάγραμμα κλίμακας 1:1000, σε δύο (2) πινακίδες, που συντάχθηκε από την Πολιτικό Μηχανικό Λήδα Δημ. Βοδενά, ελέγχθηκε ως προς την ακρίβεια της αποτύπωσης από τον Τοπογράφο Μηχανικό Δημήτρη Λάμπρου την 9/5/2001 και θεωρήθηκε την ίδια ημερομηνία από τον Προϊστάμενο της Δ.Ο.Υ. Σητείας, Καρνιαδάκη Σταύρο.

Στο τοπογραφικό διάγραμμα καθορίστηκε η οριογραμμή του αιγιαλού με κόκκινη συνεχή πολυγωνική γραμμή, με στοιχεία 1, 2, 3,4,.............., 57, 58, 59, της οποίας οι κορυφές εξασφαλίζονται με συντεταγμένες του Τριγωνομετρικού Δικτύου της Χώρας.

Η οριογραμμή της παραλίας με κίτρινη συνεχή πολυγωνική γραμμή, με στοιχεία 1', 2', 3', 4',........., 57', 58',59', με σταθερή απόσταση 10 μέτρων από την οριογραμμή του αιγιαλού, της οποίας ομοίως οι κορυφές εξασφαλίζονται από το Τριγωνομετρικό Δίκτυο της Χώρας.

Η Επιτροπή αποφαίνεται ότι δεν υπάρχουν κτίσματα στη ζώνη παραλίας και ότι δεν υφίσταται παλαιός αιγιαλός.

Η παρούσα απόφαση, μαζί με την έκθεση της επιτροπής και το τοπογραφικό διάγραμμα, να δημοσιευθούν στην Εφημερίδα της Κυβερνήσεως.

Αθήνα, 26 Φεβρουαρίου 2002

Ο Γενικός Διευθυντής
Δημ. Περιουσίας και Εθνικών Κληρ/των
ΣΠΥΡΟΣ Ι. ΣΤΑΘΗΣ

ΤΕΧΝΙΚΗ ΕΚΘΕΣΗ

ΚΑΘΟΡΙΣΜΟΥ ΟΡΙΩΝ ΑΙΓΙΑΛΟΥ - ΠΑΡΑΛΙΑΣ

Στην Σητεία σήμερα την 9.5.2001

Οι παρακάτω:

1) Καρνιαδάκης Σταύρος προϊστάμενος ΔΟΥ Σητείας αναπληρωτής της προϊσταμένης της Κτηματικής Υπηρεσίας Λασιθίου.

2) Λάμπρου Δημήτριος Τοπογράφος Μηχανικός Δ/ντής της Δ/νσης Τεχνικών Υπηρεσιών και Στέγασης του Υπουργείου Οικονομικών.

3) Αλεξανδράκης Γεώργιος Υποπλοίαρχος Λ/Σ Σητείας.

Αποτελούντες την Επιτροπή Καθορισμού ορίων Αιγιαλού και παραλίας που προβλέπεται από το άρθρο 5 του Α.Ν. 263/68 και την Κ.Υ.Α. 0208/181/82 ως και το άρθρο 100 του Π.Δ. 284/88 «Περί οργανισμού του Υπουργείου Οικονομικών» συγκροτηθείσα με την 4126/29.8.2000 απόφαση του προϊσταμένου της οικονομικής επιθεώρησης Κρήτης, μεταβήκαμε επί τόπου στη θέση Όρμο Φανερωμένης Δήμου Σητείας και αφού λάβαμε υπ' όψιν:

α) τα από Μάιο 2001 τοπογραφικά διαγράμματα που συνέταξε η πολιτικός Μηχανικός Λήδα Δημ. Βοδενά σε κλίμακα 1:1000 σε 2 (Δύο) πινακίδες που ηλέχθησαν την 9.5.2001 από τον Τοπογράφο Μηχανικό Δημήτρη Λάμπρου και θεωρήθησαν από τον προϊστάμενο της ΔΟΥ Σητείας Σταύρο Καρνιαδάκη την ίδια ημερομηνία.

β) Τις σχετικές διατάξεις του Α.Ν. 2344/40 περί Αιγαλού και παραλίας όπως τροποποιήθηκε καθώς και τη σχετική με αυτόν δικαστηριακή και διοικητική νομολογία.

γ) Την από 22.1.2001 αίτηση της Τσιμεντοβιομηχανίας Κρήτης Α.Ε.

δ) Τα στοιχεία που προέκυψαν από την επιτόπια μετάβαση την 9.5.2001 σχετικά με την μορφολογία περιοχής.

ε) Το γεγονός ότι ο Αιγιαλός - παραλία καθορίζεται για πρώτη φορά στη συγκεκριμένη θέση, αποφασίζουμε:

Καθορίζουμε στα πιο πάνω τοπογραφικά διαγράμματα.

1) Την οριογραμμή του Αιγιαλού με κόκκινη συνεχή πολυγωνική γραμμή και με στοιχεία: 1 - 2 - 3 - 4 - .... 57 - 58 - 59.

2) Την οριογραμμή της παραλίας με κίτρινη συνεχή πολυγωνική γραμμή και με στοιχεία: 1΄ - 2΄ - 3΄ - 4΄ ....57΄ - 58΄ - 59΄.


Οι κορυφές των οριογραμμών αιγιαλού - παραλίας εξασφαλίζονται με συντεταγμένες του Τριγωνομετρικού Δικτύου της Ελλάδος όπως φαίνονται στους πίνακες που υπάρχουν τυπωμένοι στα τοπογραφικά διαγράμματα.

Δεν υπάρχουν κτίσματα στη ζώνη παραλίας.

Καθορίζεται ζώνη παραλίας 10 m (δέκα μέτρων) για εξυπηρέτηση των σκοπών της παρ. 1 του άρθρου 7 Ν 2344/40.

Η επιτροπή διαπίστωσε ότι δεν υπάρχει παλαιός Αιγιαλός.

Η Επιτροπή
ΣΤΑΥΡΟΣ ΚΑΡΝΙΑΔΑΚΗΣ
ΔΗΜΗΤΡΗΣ ΛΑΜΠΡΟΥ
ΓΙΩΡΓΟΣ ΑΛΕΞΑΝΔΡΑΚΗΣ

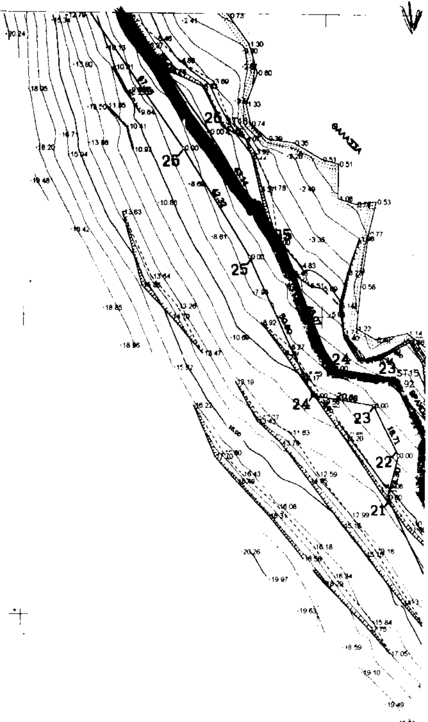


ΣΥΝΤ/ΝΕΣ ΓΡΑΜΜΗΣ ΑΙΓΙΑΛΟΥ			ΣΥΝΤ/ΝΕΣ ΓΡΑΜΜΗΣ ΠΑΡΑΛΙΑΣ		
ΑΡΙΘΜΟΣ ΚΟΡΥΦΗΣ	X	Ψ	ΑΡΙΘΜΟΣ ΚΟΡΥΦΗΣ	X	Ψ
1	8951.82	-3208.72	1΄	8944.47	-3215.49
2	8929.50	-3184.50	2΄	8921.64	-3190.73
3	8892.29	-3129.69	3΄	8885.10	-3137.03
4	8863.39	-3111.43	4΄	8861.35	-3121.96
5	8827.14	-3118.04	5΄	8830.43	-3127.61
6	8811.00	-3126.50	6΄	8811.63	-3137.46
7	8800.50	-3118.52	7΄	8796.52	-3128.01
8	8783.27	-3115.82	8΄	8779.59	-3125.12
9	8740.44	-3098.37	9΄	8737.41	-3107.94
10	8715.00	-3092.50	10΄	8710.77	-3101.79
11	8689.52	-3074.03	11΄	8678.65	-3078.50
12	8696.00	-3035.00	12΄	8687.18	-3027.03
13	8723.00	-3027.67	13΄	8714.18	-3019.70
14	8725.84	-3010.53	14΄	8715.43	-3012.19
15	8718.00	-2995.50	15΄	8711.79	-3005.21
16	8689.93	-2994.14	16΄	8687.64	-3004.04
17	8650.00	-2977.00	17΄	8643.03	-2984.89
18	8635.86	-2952.83	18΄	8625.95	-2955.70
19	8634.00	-2900.50	19΄	8624.13	-2904.30
20	8560.00	-2812.50	20΄	8551.56	-2818.00
21	8533.50	-2758.50	21΄	8522.91	-2759.62
22	8537.00	-2744.50	22΄	8526.38	-2745.75
23	8524.27	-2728.00	23΄	8517.75	-2729.15
24	8504.00	-2717.00	24΄	8497.29	-2726.12
25	8484.00	-2675.50	25΄	8475.24	-2680.35
26	8461.00	-2639.00	26΄	8452.67	-2644.55
27	8423.00	-2585.00	27΄	8413.86	-2589.30
28	8401.50	-2510.50	28΄	8391.89	-2513.28
29	8385.74	-2456.07	29΄	8376.56	-2460.33
30	8347.50	-2398.50	30΄	8339.26	-2404.16
31	8312.00	-2348.50	31΄	8302.37	-2352.21
32	8310.00	-2331.50	32΄	8299.77	-2330.16
33	8317.66	-2312..20	33΄	8307.99	-2309.47
34	8319.10	-2303.86	34΄	8309.50	-2300.72
35	8326.29	-2289.37	35΄	8317.70	-2284.19
36	8344.50	-2264.00	36΄	8336.14	-2258.49
37	8359.00	-2240.00	37΄	8351.84	-2232.51
38	8428.00	-2202.50	38΄	8423.25	-2193.70
39	8471.00	-2179.50	39΄	8466.28	-2170.68
40	8362.47	-1889.66	40΄	8369.57	-1896.72
41	8323.59	-1928.77	41΄	8329.29	-1937.22
42	8278.54	-1947.74	42΄	8282.66	-1956.86
43	8222.00	-1975.00	43΄	8225.69	-1984.32
44	8161.50	-1994.00	44΄	8165.68	-2003.17
45	8103.00	-2030.00	45΄	8109.79	-2037.56
46	8070.50	-2072.00	46΄	8079.34	-2076.92
47	8053.00	-2119.00	47΄	8061.92	-2123.71
48	8020.50	-2165.00	48΄	8030.61	-2168.03
49	8022.00	-2210.00	49΄	8032.05	-2211.29
50	8006.50	-2262.00	50΄	8014.85	-2269.01
51	7958.50	-2286.00	51΄	7963.95	-2294.46
52	7921.50	-2316.00	52΄	7929.97	-2322.00
53	7902.00	-2370.57	53΄	7910.93	-2375.30
54	7860.00	-2428.00	54΄	7867.21	-2435.09
55	7827.00	-2453.00	55΄	7835.32	-2459.24
56	7811.50	-2493.50	56΄	7821.32	-2495.81
57	7804.95	-2560.57	57΄	7815.16	-2550.98
58	7815.50	-2585.00	58΄	7822.50	-2575.99
59	7872.63	-2594.10	59΄	7874.20	-2584.22



ΠΙΝΑΚΑΣ ΣΤΑΘΕΡΩΝ ΚΛ. ΟΔΕΥΣΗΣ

Αρ.Σημ.	Xi	Yi
1	8951.760	-3208.742
2	8937.548	-3176.421
3	8892.285	-3129.691
4	8863.391	-3111.426
5	8827.140	-3118.043
6	8800.698	-3118.517
7	8783.271	-3115.851
8	8740.443	-3098.371
9	8689.524	-3074.033
10	8725.842	-3010.527
11	8689.926	-2994.141
12	8635.856	-2952.830
13	8636.403	-2898.190
14	8555.430	-2815.710
15	8524.268	-2720.001
16	8465.474	-2637.305
17	8430.704	-2582.653
18	8407.305	-2509.310
19	8385.737	-2456.071
20	8355.826	-2391.658
21	8317.287	-2344.622
22	8367.855	-2248.726
23	8430.968	-2208.042
24	8474.811	-2188.397
25	8362.474	-1889.664
26	8323.593	-1928.767
27	8278.543	-1947.741
28	8219.671	-1969.437
29	8155.646	-1981.035
30	8092.984	-2018.912
31	8055.698	-2066.096
32	8032.047	-2108.775
33	7998.369	-2161.198
34	8004.944	-2205.149
35	7944.698	-2259.082
36	7919.381	-2296.626
37	7890.142	-2355.049
38	7848.742	-2413.538
39	7810.146	-2449.946
40	7802.431	-2492.255
41	7804.954	-2560.571
42	7836.748	-2588.371
51	8326.293	-2289.365

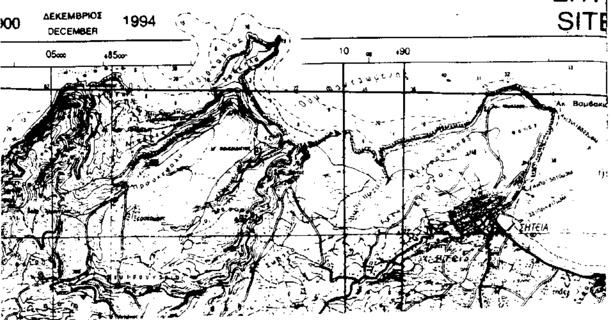

ΚΤΗΜΑΤΙΚΗ ΥΠΗΡΕΣΙΑ
ΝΟΜΟΥ ΛΑΣΙΘΙΟΥ

ΤΟΠΟΓΡΑΦΙΚΟ ΔΙΑΓΡΑΜΜΑ
ΚΑΘΟΡΙΣΜΟΥ ΟΡΙΩΝ ΑΙΓΙΑΛΟΥ – ΠΑΡΑΛΙΑΣ

ΠΕΡΙΟΧΗ: ΟΡΜΟΣ ΦΑΝΕΡΩΜΕΝΗΣ
ΔΗΜΟΥ: ΣΗΤΕΙΑΣ
ΝΟΜΟΥ: ΛΑΣΙΘΙΟΥ

ΕΝΔΙΑΦΕΡΟΜΕΝΟΣ
ΙΚΤΙΝΟΣ ΤΕΧΝΙΚΗ & ΤΟΥΡΙΣΤΙΚΗ Α.Ε
(ΠΡΩΗΝ ΤΣΙΜΕΝΤΟΒΙΟΜΗΧΑΝΙΑ ΚΡΗΤΗΣ Α.Ε.)

ΑΝΑΔΟΧΟΣ ΜΕΛΕΤΗΤΗΣ	ΗΜΕΡΟΜΗΝΙΑ ΣΥΝΤΑΞΗΣ	ΥΠΟΓΡΑΦΗ
ΛΗΛΑ ΔΗΜ. ΒΟΔΕΝΑ ΠΟΛΙΤΙΚΟΣ ΜΗΧΑΝΙΚΟΣ ΜΕΤΣΟΒΙΟΥ ΠΟΛΥΤΕΧΝΕΙΟΥ ΜΗΤΡΟΟΥ 63447 ΛΗΛΑ ΔΗΜ. ΒΟΔΕΝΑ ΠΟΛΙΤΙΚΟΣ ΜΗΧΑΝΙΚΟΣ	ΜΑΙΟΣ 2001	

ΥΠΟΜΝΗΜΑ ΕΠΙΤΡΟΠΗΣ ΚΑΘΟΡΙΣΜΟΥ ΟΡΙΩΝ ΑΙΓΙΑΛΟΥ – ΠΑΡΑΛΙΑΣ

Κόκκινη γραμμή 1 - 26 οριογραμμή Αιγιαλού
Κίτρινη γραμμή 1΄- 26΄ οριογραμμή Παραλίας

Το παρόν τοπογραφικό διάγραμμα συνοδεύει την από 09-05-01 έκθεση της επιτροπής καθορισμού ορίων Αιγιαλού και Παραλίας.

Οι οριογραμμές του αιγιαλού και Παραλίας είναι εξαρτημένες από το υπάρχον Κρατικό τριγωνομετρικό δίκτυο και προσδιορίζονται άμεσα από τα εγκατεστημένα κατά μήκος αυτών πολυγωνομετρικό δίκτυο και δίκτυο ορόσημων.

Δεν υπάρχουν κτίσματα στην ζώνη Παραλίας. Καθορίζεται Ζώνη Παραλίας πλάτους 10 μ. (δέκα Μέτρων) για εξυπηρέτηση των σκοπών της παρ.1 του άρθρου 7 Ν. 2344/40.

Η επιτροπή διαπίστωσε ότι δεν υπάρχει παλαιός Αιγιαλός.

Η ΕΠΙΤΡΟΠΗ

Ο ΠΡΟΕΔΡΟΣ — ΤΑ ΜΕΛΗ

ΑΛΕΞ... ΓΕΩΡΓΙΟΣ
ΥΠΟ...ΑΡΧΟΣ Α.Σ.

ΣΗΤΕΙΑ

ΕΛΕΓΧΟΣ	ΕΠΙΒΛΕΠΩΝ	ΗΜΕΡΟΜΗΝΙΑ ΥΠΟΓΡΑΦΗ	
	ΤΜ. ΜΕΛΕΤΩΝ	ΗΜΕΡΟΜΗΝΙΑ ΥΠΟΓΡΑΦΗ	9.5.2001
ΘΕΩΡΗΣΗ		Ημερομηνία 9.5.2001	Υπογραφή

ΔΙΑΝΟΜΗ ΠΙΝΑΚΙΔΩΝ

1

ΤΡΙΓΩΝΟΜΕΤΡΙΚΗ ΕΞΑΡΤΗΣΗ:	Κρατικό τριγωνομετρικό δίκτυο
ΥΨΟΜΕΤΡΙΚΗ ΑΦΕΤΗΡΙΑ:	Τριγωνομετρική υψομετρία
ΜΕΘΟΔΟΣ ΑΠΟΤΥΠΩΣΗΣ:	Επίγεια αποτύπωση (EDM)
ΧΡΟΝΟΛΟΓΙΑ ΑΠΟΤΥΠΩΣΗΣ:	ΜΑΙΟΣ 2001

ΚΛΙΜΑΚΑ		ΑΡ. ΣΧΕΔΙΟΥ
1: 1000		
ΙΣΟΔΙΑΣΤΑΣΗ 1.00 μ.		


ΕΘΝΙΚΟ ΤΥΠΟΓΡΑΦΕΙΟ
ΘΑΛΑΣΣΑ

Αριθ. οικ. 853 (2)

Αναγνώριση δημοτικών δρόμων στο Ν. Καρδίτσας.

Ο ΝΟΜΑΡΧΗΣ ΚΑΡΔΙΤΣΑΣ

Έχοντας υπ' όψη:

1) Τις διατάξεις του Δ/τος της 17.7.23 «περί σχεδίων πόλεων κ.λ.π.»

2) Τις διατάξεις του Ν. 1032/80 «περί συστάσεως Υπουργείου Χ.Ο.Π.», όπως τροποποιήθηκε και συμπληρώθηκε με το άρθρο 27 του Ν. 1558/85.

3) Το Π.Δ/γμα της 24.5.85 (ΦΕΚ 270/Δ'/31.5.85) «περί όρων και περιορισμών δομήσεως των γηπέδων των κειμένων εκτός ρυμοτομικών σχεδίων πόλεων κ.λ.π.» και δη την παρ. 2β του άρθρου 1.

4) Την υπ'αριθμ. 13170/3272/23.5.2001 εγκύκλιο του ΥΠΕΧΩΔΕ.

5) Την υπ' αριθμ. 4/2001 απόφαση του Συμβουλίου Χ.Ο.Π. Ν. Καρδίτσας σύμφωνα με την οποία κατά πλειοψηφία γνωμοδοτεί για την αναγνώριση ως δημοτικών δρόμων αυτών που συνδέουν αφ' ενός μεν την πόλη της Καρδίτσας με τον συνοικισμό Αγίων Αποστόλων αφ' ετέρου δε την οδό Φαναρίου με τον εν λόγω οικισμό.

6) Το Ν. 2218/94- (ΦΕΚ 90/Α'/13.6.94) «περί ιδρύσεως Νομαρχιακής Αυτοδιοικήσεως κ.λ.π.», όπως μεταγενέστερα τροποποιήθηκε και συμπληρώθηκε καθώς επίσης και την 5/2/31.3.95 (ΦΕΚ 359/Β/4.5.95) απόφαση του Νομαρχιακού Συμβουλίου Ν. Καρδίτσας «περί οργανισμού οργάνωσης τοπικής αυτοδιοικήσεως Ν. Καρδίτσας».

7) Το γεγονός ότι από τις κανονιστικές διατάξεις της αποφάσεως αυτής δεν προκαλείται δαπάνη εις βάρος του κρατικού προϋπολογισμού, του οικείου Δήμου ή της Νομαρχιακής Αυτοδιοικήσεως, αποφασίζουμε:

Άρθρο 1

Αναγνωρίζουμε ως δημοτικούς οδούς (παρ. 2 άρθ. 1 Π.Δ. 24.5.85) την προέκταση της οδού Αγίου Σεραφείμ, η οποία συνδέει την πόλη της Καρδίτσας με τον συνοικισμό των Αγίων Αποστόλων και την οδό, η οποία συνδέει την οδό Φαναρίου με τον ίδιο συνοικισμό, όπως στο συνόδευαν την παρούσα διάγραμμα χάρτη φαίνεται.

Άρθρο 2


Η ισχύς της παρούσας αρχίζει από την ημέρα της δημοσιεύσεώς της στην Ε.τ.Κ.

Η παρούσα με τον συνοδεύοντα χάρτη να δημοσιευθεί στην Εφημερίδα της Κυβερνήσεως.

Καρδίτσα, 6 Μαρτίου 2002

Ο Νομάρχης

ΒΑΣΙΛΕΙΟΣ ΑΝΑΓΝΩΣΤΟΠΟΥΛΟΣ

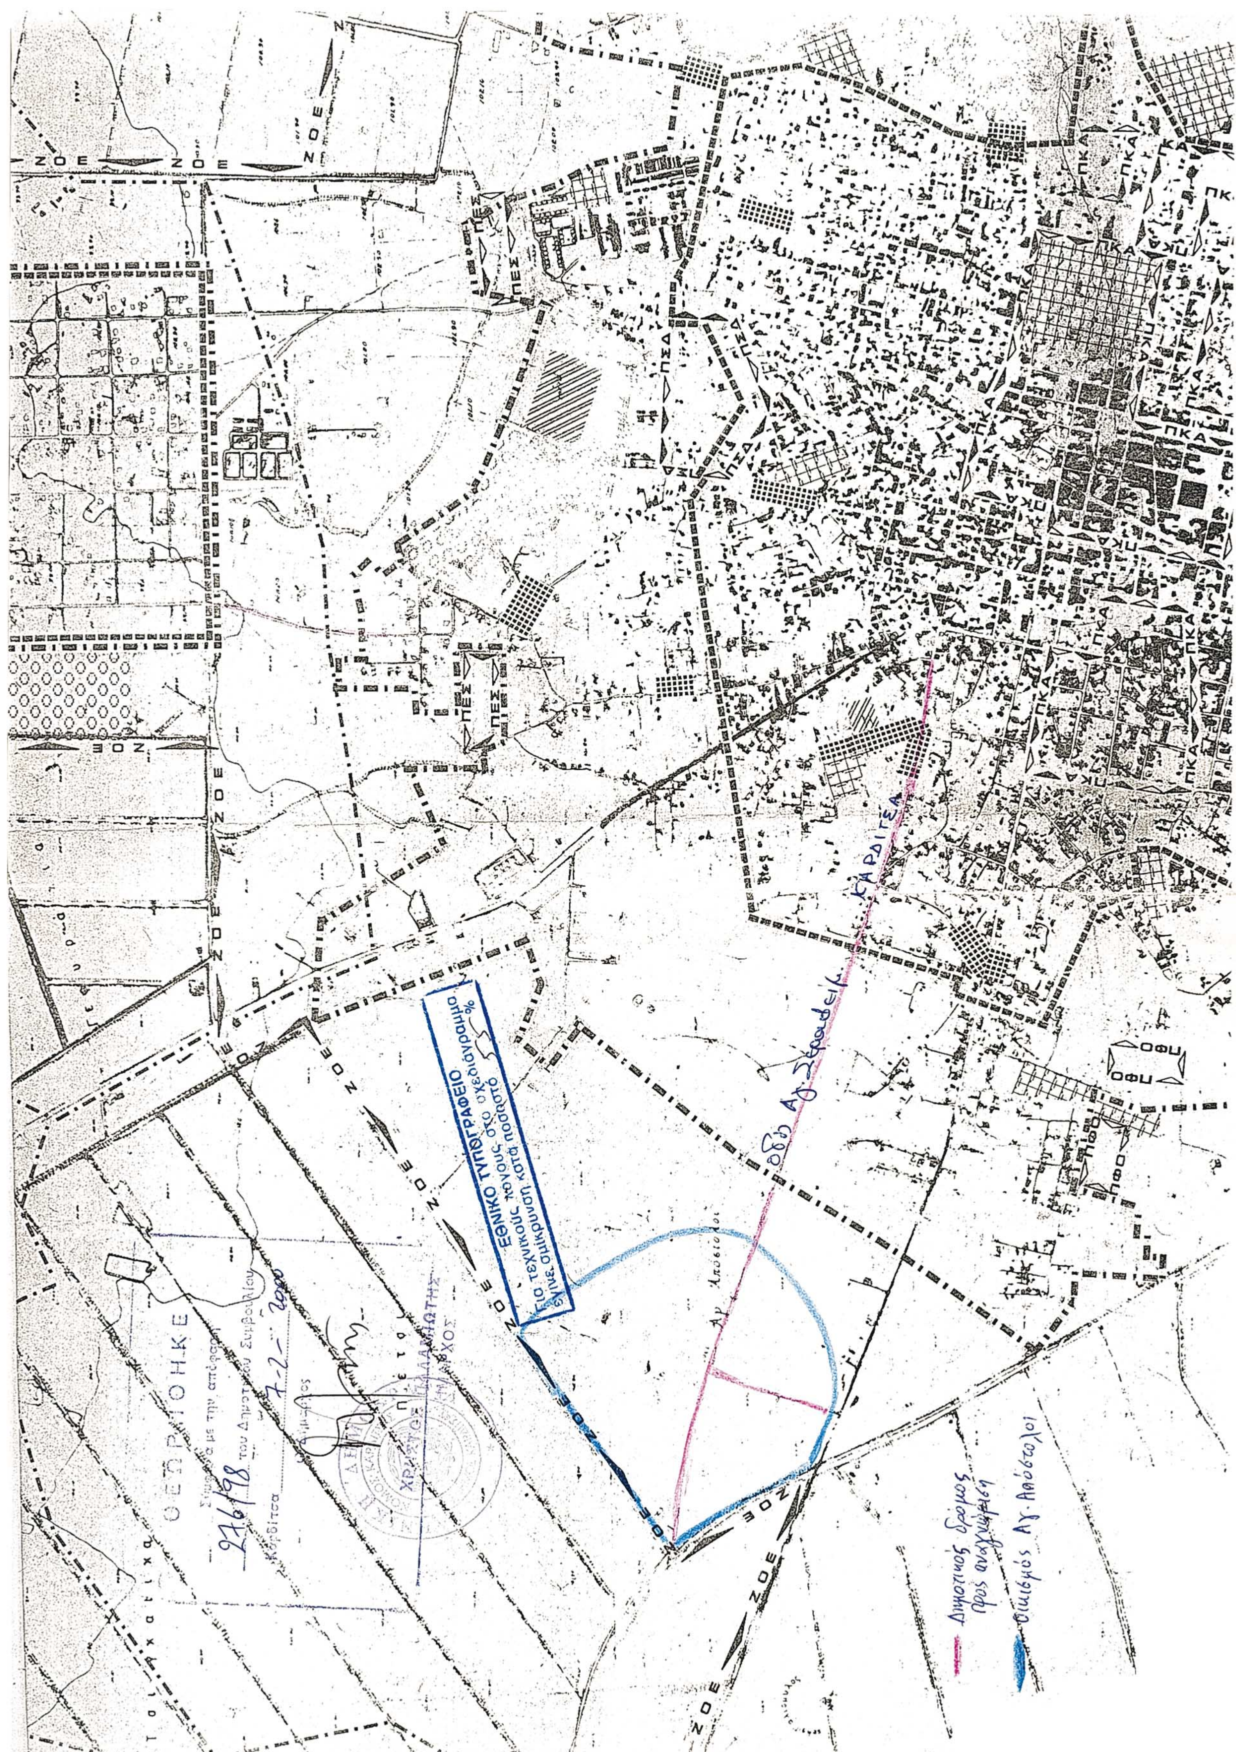
ΖΟΕ
ΠΕΣ
ΠΣΔ
ΠΚΑ
ΟΦΠ
ΚΑΡΔΙΤΣΑ
οδός Αγ. Σεραφείμ
Αγ. Απόστολοι
ΕΘΝΙΚΟ ΤΥΠΟΓΡΑΦΕΙΟ
Για τεχνικούς λόγους στο σχεδιάγραμμα έγινε σμίκρυνση κατά ποσοστό 5%
ΘΕΩΡΗΘΗΚΕ
Σύμφωνα με την απόφαση
276/98 του Δημοτικού Συμβουλίου
Καρδίτσα 7-2-2000
Ο Δήμαρχος
Οικισμός Αγ. Απόστολοι